



SLUŽBENI GLASNIK
OPĆINE PRIMORSKI DOLAC

GODINA XXVIII

PRIMORSKI DOLAC, 25. veljače 2025.

BROJ 9/25

S A D R Ž A J

Općinsko vijeće:

1. Odluka o izradi Izmjene i dopune Prostornog plana uređenja Općine Primorski Dolac ..2
2. Odluka o lokalnim porezima7
3. Odluka o visini paušalnog poreza po krevetu odnosno po smještajnoj jedinici10
4. Plan rasporeda lokacije izgradnje spomen obilježja braniteljima Domovinskog rata.....11
5. Odluka o davanju naknadne suglasnosti na izdavanje narudžbenice trgovačkom društvu Đirlić d.o.o.13
6. Odluka o davanju naknadne suglasnosti na izdavanje narudžbenice za izradu kamene skulpture pod nazivom “težak”14



REPUBLIKA HRVATSKA
SPLITSKO – DALMATINSKA ŽUPANIJA



OPĆINA PRIMORSKI DOLAC
OPĆINSKO VIJEĆE
KLASA: 350-03/24-01/02
URBROJ: 2181-42-02-01-25-33
Primorski Dolac, 25. veljače 2025.

Na temelju članka 86. Zakona o prostornom uređenju (Narodne novine broj 153/13, 65/17, 114/18, 39/19, 98/19 i 67/23), u daljnjem tekstu: Zakon, te temeljem članka 32. Statuta Općine Primorski Dolac („Službeni glasnik“, broj 07/21) Općinsko vijeće Općine Primorski Dolac na 30. sjednici održanoj dana 25. veljače 2025. godine donosi

Odluku o izradi izmjene i dopune Prostornog plana uređenja Općine Primorski Dolac

Opće odredbe

Članak 1.

Donosi se odluka o izradi izmjene i dopune Prostornog plana uređenja Općine Primorski Dolac, u daljnjem tekstu: Odluka.

Donošenjem ove Odluke započinje postupak izrade i donošenja izmjene i dopune Prostornog plana uređenja Općine Primorski Dolac (Službeni glasnik Općine Primorski Dolac broj 6/22 i 36/23), u daljnjem tekstu: izmjena i dopuna Plana.

Nositelj izrade izmjene i dopune Plana je Općina Primorski Dolac, Jedinstveni upravni odjel, u daljnjem tekstu: Nositelj izrade.

Odgovorna osoba Nositelja izrade je čelnik tijela iz stavka 3. ovoga članka.

Pravna osnova za izradu izmjene i dopune Plana

Članak 2.

Postupak izrade i donošenja izmjene i dopune Plana temelji se na odredbama članka 86. do članka 112. Zakona, a u skladu s odredbama Pravilnika o prostornim planovima (Narodne novine broj 152/23), u daljnjem tekstu: Pravilnik, i ostalim važećim propisima iz područja prostornog uređenja.

Razlozi donošenja izmjene i dopune Plana, ciljevi i programska polazišta

Članak 3.

Ovom Odlukom određuju se razlozi, ciljevi i programska polazišta u okviru kojih se određuju prostorno planska rješenja u postupku izrade izmjene i dopune Plana.

Razlozi za donošenje izmjene i dopune Plana:

A. Usklađenost sa zakonskim i podzakonskim okvirom

1. Zakonska obveza izrade izmjene i dopune Plana i usklađenje sa Zakonom
Pravna osnova za izradu i donošenje izmjena i dopuna Prostornog plana je:
-članci 86. do 113. Zakona o prostornom uređenju ("Narodne novine", br. 153/13, 65/17., 114/18., 39/19., 98/19. i 67/23.)
-Pravilnik o prostornim planovima (NN br. 152/23) i
-ostali važeći propisi iz područja prostornog uređenja i posebni propisi.
2. Usklađenje s planom više razine
Izmjenama i dopunama Plana izvršit će se usklađenje s Prostornim planom uređenja Splitsko-dalmatinske županije (NN 153/13,65/17,114/18,39/19,98/19) koji je na snazi.
3. Usklađenje s planom šireg područja iste razine
nije primjenjivo

B. Određivanje novih prostorno planskih rješenja

Pored transformacije Plana u novi sustav e-planovi, razlozi za izradu Izmjena i dopuna obuhvaćaju izmjenu tj. korekciju površine i namjene gospodarske zone Bristovača-Trištenica (I,K), kao i odredbi za provođenje za realizaciju zone.

Izmjenama i dopunama odredit će se nova prostorno planska rješenja na način da će se omogućiti šira mogućnost planiranih sadržaja; industrija, zanatstvo, sve vrste poslovnih sadržaja (trgovački, uslužni i dr.), prateći ugostiteljski i rekreacijski sadržaji te uređenje uzletno sletne staze i postavljanje sunčanih elektrana.

Plan je usklađen s važećim Prostornim planom Splitsko dalmatinske županije (NN 153/13,65/17,114/18,39/19,98/19).

Osnovni ciljevi i programska polazišta za izradu izmjene i dopune Plana:

Ciljevi i programska polazišta Izmjena i dopuna obuhvaćaju:

- usklađivanje s važećim zakonskim propisima iz oblasti prostornog uređenja
- usklađivanje sa zahtjevima nadležnih javnopravnih tijela,
- omogućavanje realizacije planirane gradnje,
- prilagodba urbanističkih parametara planiranoj gradnji.

Obuhvat izmjene i dopune Plana

Članak 4.

Obuhvat Izmjena i dopuna odnosi se isključivo na gospodarsku zonu Bristovača-Trištenica tj. na proširenje obuhvata postojeće zone.

Izmjena i dopuna će se izraditi u sustavu e-planovi.

Sažeta ocjena stanja u obuhvatu izmjene i dopune Plana

Članak 5.

(1)Za područje gospodarske zone Bristovača – Trištenica na snazi je urbanistički plan uređenja (Službeni glasnik br.17/06 i 16/09). Nakon donošenja UPU-a pojavili su se zahtjevi za njegovom izmjenom, kako glede namjene (proizvodna, servisna, poslovna...) tako i glede omogućavanja uređenja uzletno -sletne staze i pratećih ugostiteljskih i rekreacijskih sadržaja. Unutar zone potrebno

je omogućiti i gradnju sunčanih elektrana i manjih postrojenja za pohranu električne energije. Potrebno je obuhvat gospodarske zone prilagoditi planiranim sadržajima te povećati obuhvat sukladno zakonskim mogućnostima.

Popis sektorskih strategija i drugih dokumenata u skladu s kojima se utvrđuju zahtjevi za izradu izmjene i dopune Plana

Članak 6.

Za izradu Izmjena i dopuna ne predviđa se izrada posebnih stručnih podloga, planova i studija te drugih dokumenata.

Način pribavljanja stručnih rješenja za izradu izmjene i dopune Plana

Članak 7.

Stručna rješenja osigurat će pravna osoba koja ispunjava uvjete za obavljanje djelatnosti prostornog uređenja propisane posebnim zakonom, a sukladno podacima, planskim smjericama i dokumentaciji javnopravnih tijela određenih posebnim propisima.

Sukladno članku 86., stavku (3) važećeg Zakona o prostornom uređenju pribavit će se mišljenje sukladno posebnim zakonima kojima se uređuje zaštita okoliša i prirode.

Popis javnopravnih tijela određenih posebnim propisima, koja daju zahtjeve za izradu izmjene i dopune Plana iz područja svog djelokruga, te drugih sudionika i korisnika prostora koji trebaju sudjelovati u izradi izmjene i dopune Plana

Članak 8.

Poziv na dostavu zahtjeva za izradu izmjene i dopune Plana uputit će se sljedećim javnopravnim tijelima:

1. Ministarstvo kulture i medija, Uprava za zaštitu kulturne baštine, Konzervatorski odjel u Splitu, HR-21000 Split, Porinova bb.
2. Hrvatske vode, VGO za slivove južnoga Jadrana, HR-21000 Split, Vukovarska 35.
3. Ministarstvo mora, prometa i infrastrukture, Uprava zračnog prometa, elektroničkih komunikacija i pošte, HR-10000 Zagreb, Prisavlje 14.
4. Hrvatske ceste d.o.o., Sektor za održavanje i promet, Poslovna jedinica Split, Tehnička ispostava Split, HR-21000 Split, Ruđera Boškovića 22.
5. Županijska uprava za ceste Split, HR-21000 Split, Ruđera Boškovića 22.
6. HEP-Operator distribucijskog sustava d.o.o., Elektrodalmacija Split, HR-21000 Split, Poljička cesta 73.
7. Hrvatski operator prijenosnog sustava d.d., Prijenosno područje Zagreb, HR-10000 Zagreb, Kupska 4.
8. Hrvatska regulatorna agencija za mrežne djelatnosti, HR-10110 Zagreb, Ulica Roberta Frangeša Mihanovića 9.
9. Ministarstvo unutarnjih poslova, Ravnateljstvo civilne zaštite, Sektor za inspekcijske poslove, HR-10000 Zagreb, Ilica 335.
10. Ministarstvo unutarnjih poslova, Ravnateljstvo civilne zaštite, Područni ured civilne zaštite Split, Služba inspekcijskih poslova Split, HR-21120 Solin, Zvonimirova 114.
11. Ministarstvo poljoprivrede, šumarstva i ribarstva, Uprava za poljoprivredno zemljište, biljnu proizvodnju i tržište, HR-10000 Zagreb, Ulica grada Vukovara 78.
12. Ministarstvo poljoprivrede, šumarstva i ribarstva, HR-10000 Zagreb, Ulica grada Vukovara 78.

Poziv na dostavu zahtjeva za izradu izmjene i dopune Plana uputit će se i drugim sudionicima i korisnicima prostora koji sudjeluju u izradi izmjene i dopune Plana:

1. JAVNI ZAVOD ZA PROSTORNO UREĐENJE SDŽ, HR-21000 Split, Bihaćka 1.

Rok za dostavu zahtjeva je 30 dana od zaprimanja poziva za dostavu zahtjeva.

Ako javnopravno tijelo ne dostavi zahtjeve u roku iz prethodne alineje, smatra se da zahtjeva nema.

Tijela i osobe iz stavka 2. ovog članka dužna su svoje zahtjeve (podatke, planske smjernice i propisane dokumente) dostaviti nositelju izrade u roku od 30 dana od dana zaprimanja zahtjeva iz stavka 1. ovog članka.

Sukladno članku 88. Zakona o prostornom uređenju, nositelj izrade će o izradi izvijestiti javnost objavom na web stanicama Općine Primorski Dolac te kroz informacijski sustav prostornog uređenja.

Dinamika s fazama izrade izmjene i dopune Plana

Članak 9.

Za izradu Izmjena i dopuna određuju se sljedeći okvirni rokovi:

- za pribavljanje zahtjeva izradu 30 dana

- za izradu Nacrta Prijedloga: 90 dana od dana dostave zahtjeva javnopravnih tijela iz članka 10. ove Odluke

-javna rasprava će se provesti u trajanju od 8 dana

-za izradu i objavu Izvješća o javnoj raspravi, 15 dana

-za izradu Nacrta konačnog prijedloga : maksimalno 20 dana od dana objave Izvješća o javnoj raspravi

-utvrđivanje Konačnog prijedloga planova i upućivanje planova u postupak ishođenja mišljenja od strane JU Zavoda za prostorno uređenje maksimalno 20 dana od dana objave Izvješća o javnoj raspravi,

-za dostavu izvornika plana: 8 dana od dana objave Odluke o donošenju plana u Službenom glasniku Općine Primorski Dolac.

Unutar planiranih okvirnih rokova moguća su odstupanja u slučaju nepredviđenih razrada, usuglašavanja i poslova tijekom izrade. Unutar rokova iz ovog članka nije sadržano vrijeme potrebno za pribavljanje propisanih suglasnosti.

Izvori financiranja izrade izmjene i dopune Plana

Članak 10.

Izrada Izmjena i dopuna financira se iz proračuna Općine Primorski Dolac.

Druga pitanja značajna za izradu izmjene i dopune Plana

Članak 11.

U skladu s člankom 86. Zakona na Prijedlog odluke o izradi Plana sukladno posebnim propisima kojima se uređuje zaštita okoliša i prirode pribavljeno je:

- Mišljenje, KLASA: 351-02/24-0004/0170, URBROJ:2181/1-10/14-24-0004 od 10.02.2025. godine, koje je izdalo nadležno tijelo za zaštitu okoliša i prirode: Splitsko-dalmatinska županija, Upravni odjel za zaštitu okoliša, komunalne poslove i infrastrukturu u skladu sa Zakonom.

Prijelazne i završne odredbe

Članak 12.

Nadležno upravno tijelo nositelja izrade Izmjena i dopuna obvezuje se da u roku od najmanje 8 dana od dana objave Odluke:

-sukladno članku 86. Zakona objavi Odluku u službenom glasilu te u informacijskom sustavu prostornog uređenja.

-sukladno članku 88. Zakona obavijesti javnost i susjedne jedinice lokalne samouprave o izradi Izmjena i dopuna.

Ova Odluka stupa na snagu osmoga dana od dana objave u Službenom glasniku Općine Primorski Dolac.

PREDSJEDNIK OPĆINSKOG VIJEĆA

Mario Mišković



REPUBLIKA HRVATSKA
SPLITSKO – DALMATINSKA ŽUPANIJA



OPĆINA PRIMORSKI DOLAC
OPĆINSKO VIJEĆE
KLASA: 410-01/25-01/01
URBROJ:2181-42-02-01-25-3
Primorski Dolac, 25. veljače 2025.

Na temelju članka 20. stavka 1. i članka 42. Zakona o lokalnim porezima („Narodne novine“, broj 115/16, 101/17, 114/22, 114/23 i 152/24 i članka 32. Statuta Općine Primorski Dolac („Službeni glasnik“, broj 07/21) Općinsko vijeće Općine Primorski Dolac je na 30. sjednici održanoj 25. veljače 2025.g. donijelo

ODLUKU
o lokalnim porezima Općine Primorski Dolac

I. TEMELJNA ODREDBA

Članak 1.

Ovom se Odlukom propisuju se vrste poreza koje pripadaju Općini Primorski Dolac (u daljnjem tekstu: Općina), visina stope poreza na potrošnju, visina poreza na nekretnine te nadležno porezno tijelo za utvrđivanje, evidentiranje, nadzor, naplatu i ovrhu radi naplate navedenih poreza.

II. VRSTE POREZA

Članak 2.

Općinski Porezi su:

1. Porez na potrošnju
2. Porez na nekretnine
3. Porez na korištenje javnih površina

III. POREZ NA POTROŠNJU

Članak 3.

Stopa poreza na potrošnju iznosi 3%.

Članak 4.

Poslove utvrđivanja, evidentiranja, nadzora, naplate i ovrhe radi naplate poreza na potrošnju obavlja Ministarstvo financija, nadležna ispostava Porezne uprave.

IV. POREZ NA NEKRETNINE

Članak 5.

Porez na nekretnine na području Općine Primorski Dolac plaća se u visini 1,06 eura/m² korisne površine nekretnine.

Članak 6.

Poslove utvrđivanja, evidentiranja, nadzora, naplate i ovrhe radi naplate poreza na potrošnju obavlja Ministarstvo financija, nadležna ispostava Porezne uprave.

V. POREZ NA KORIŠTENJE JAVNIH POVRŠINA

Članak 7.

Porez na korištenje javnih površina plaćaju pravne i fizičke osobe koje koriste javne površine na području Općine.

Javnom površinom smatraju se površine javne namjene, odnosno površine čije je korištenje namijenjeno svima i pod jednakim uvjetima i to: javne ceste, nerazvrstane ceste, ulice, biclističke staze, pješačke staze, pješačke zone, javne zelene površine, parkovi, dječja igrališta, parkirališta, groblja, rekreacijske površine i sl.

Članak 8.

Osnovica za obračun je površina javne namjene koja se koristi izražena u četvornom metru.

Članak 9.

Porez na korištenje javnih površina plaća se u visini od 1,00 eur po jednom četvornom metru u roku od 15 dana od odstave rješenja o utvrđivanju poreza. Obveznici poreza na korištenje javnih površina moraju nadležnom poreznom tijelu dostaviti podatke o površini koju koriste u roku od 15 dana od dana početka korištenja.

Članak 10.

Porez na korištenje javnih površina ne plaćaju:

- državni organi, jedinice lokalne i područne (regionalne) samouprave, ustanove, udruge građana, fondovi i pravne osobe iz područja društvenih djelatnosti,
- savez slijepih,
- planinarska i druga društva,
- sportske organizacije,
- humanitarne organizacije,
- invalidi i invalidi Domovinskog rata sa 50% i više invaliditeta,
- ostale organizirane manifestacije koje su u interesu promocije Općine.

VI. DAVANJE OVLAŠTI FINA-i

Članak 11.

Ovlašćuje se nadležna organizacija platnog prometa zadužena za raspoređivanje uplaćenih prihoda, da naknada koja pripada Ministarstvu financija, Poreznoj upravi u iznosu od 5% od ukupno uplaćenih prihoda, obračuna i uplati u državni proračun i to do zadnjeg dana u mjesecu za protekli mjesec.

VII. PRIJELAZNE I ZAVRŠNE ODREDBE

Članak 12.

Postupci utvrđivanja poreza započeti po odredbama Odluke o lokalnim porezima Općine Primorski Dolac (Službeni glasnik“, broj 27/17, 52/17 i 43/19) koji nisu dovršeni do stupanja na snagu ove Odluke, dovršiti će se prema odredbama Odluke o lokalnim porezima Općine Primorski Dolac („Službeni glasnik“, broj 27/17, 52/17 i 43/19).

Članak 13.

Stupanjem na snagu ove Odluke prestaju važiti Odluke o lokalnim porezima Općine Primorski Dolac („Službeni glasnik“, broj 27/17, 52/17 i 43/19).

Članak 14.

Ova Odluka objavit će se u „Narodnim novinama“, i „Službenom glasniku Općine Primorski Dolac“, a primjenivati će se od 01. siječnja 2025. godine.

PREDSJEDNIK OPĆINSKOG VIJEĆA

Mario Mišković



REPUBLIKA HRVATSKA
SPLITSKO – DALMATINSKA ŽUPANIJA



OPĆINA PRIMORSKI DOLAC
OPĆINSKO VIJEĆE
KLASA: 410-01/25-01/01
URBROJ: 2181-42-02-01-25-3
Primorski Dolac, 25. veljače 2025.

Na temelju odredbe članka 57. stavka 4. Zakona o porezu na dohodak («Narodne novine», broj 115/16, 106/18, 121/19, 32/20, 138/20, 151/22, 114/23 i 152/24) i Pravilnika o paušalnom oporezivanju djelatnosti iznajmljivanja i organiziranja smještaja u turizmu («Narodne novine», broj 01/19, 1/20, 1/21, 156/22 i 1/24) , te članka 32. Statuta Općine Primorski Dolac, („Službeni glasnik“ br. 07/21), Općinsko vijeće Općine Primorski Dolac na 30. sjednici održanoj 25. veljače 2025. donosi

ODLUKU

o visini paušalnog poreza po krevetu odnosno po smještajnoj jedinici

Članak 1.

Ovom Odlukom određuje se visina paušalnog poreza po krevetu u sobama, apartmanima i kućama za odmor, smještajnoj jedinici u kampu ili kamp odmorištu, te smještajnoj jedinici u objektu za robinzonski smještaj koji se nalaze na području Općine Primorski Dolac.

Članak 2.

Visina paušalnog poreza iz članka 1. ove Odluke određuje se u iznosu od 40,00 EUR po krevetu odnosno po smještajnoj jedinici u kampu ili objektu za robinzonski smještaj u svim naseljima Općine Primorski Dolac u kojima se obavlja djelatnost iznajmljivanja i smještaja u turizmu.

Članak 3.

Danom stupanja na snagu ove Odluke prestaje važiti Odluka o visini paušalnog poreza po krevetu odnosno po smještajnoj jedinici („Službeni glasnik“, broj 3/19).

Članak 4.

Ova Odluka stupa na snagu osmog dana od dana objave u „Službenom glasniku Općine Primorski Dolac“.

Predsjednik Općinskog vijeća

Mario Mišković



REPUBLIKA HRVATSKA
SPLITSKO – DALMATINSKA ŽUPANIJA



OPĆINA PRIMORSKI DOLAC
OPĆINSKO VIJEĆE
KLASA: 564-02/24-01/01
URBROJ: 2181-42-02-01-25-8
Primorski Dolac, 25. veljača 2025.

Na temelju članka 32. Statuta Općine Primorski Dolac („Službeni glasnik“, broj 07/21), Općinsko vijeće Općine Primorski Dolac, na 30. sjednici, održanoj dana 25. veljače 2025. donosi

**Plan rasporeda lokacije izgradnje spomen obilježja
braniteljima Domovinskog rata**

Članak 1.

Ovim Planom utvrđuje se lokacija za izgradnju spomen obilježja braniteljima Domovinskog rata u Općini Primorski Dolac.

Lokacija izgradnje spomen obilježja braniteljima Domovinskog rata u Primorskom Docu nalazi se unutar obuhvata Prostornog plana uređenja Općine Primorski Dolac i sastoji se od grafičkog prikaza lokacije koji je sastavni dio ovog Plana.

Članak 2.


Lokacija izgradnje spomen obilježja braniteljima Domovinskog rata izgradit će se na k.č. 2268/3 k.o. Primorski Dolac, kako je označeno u prilogu koji je sastavni dio ove Odluke.

Članak 3.

Ova Odluka stupa na snagu osmog dana od dana objave u Službenog glasniku Općine Primorski Dolac.

PREDSJEDNIK OPĆINSKOG VIJEĆA

Mario Mišković

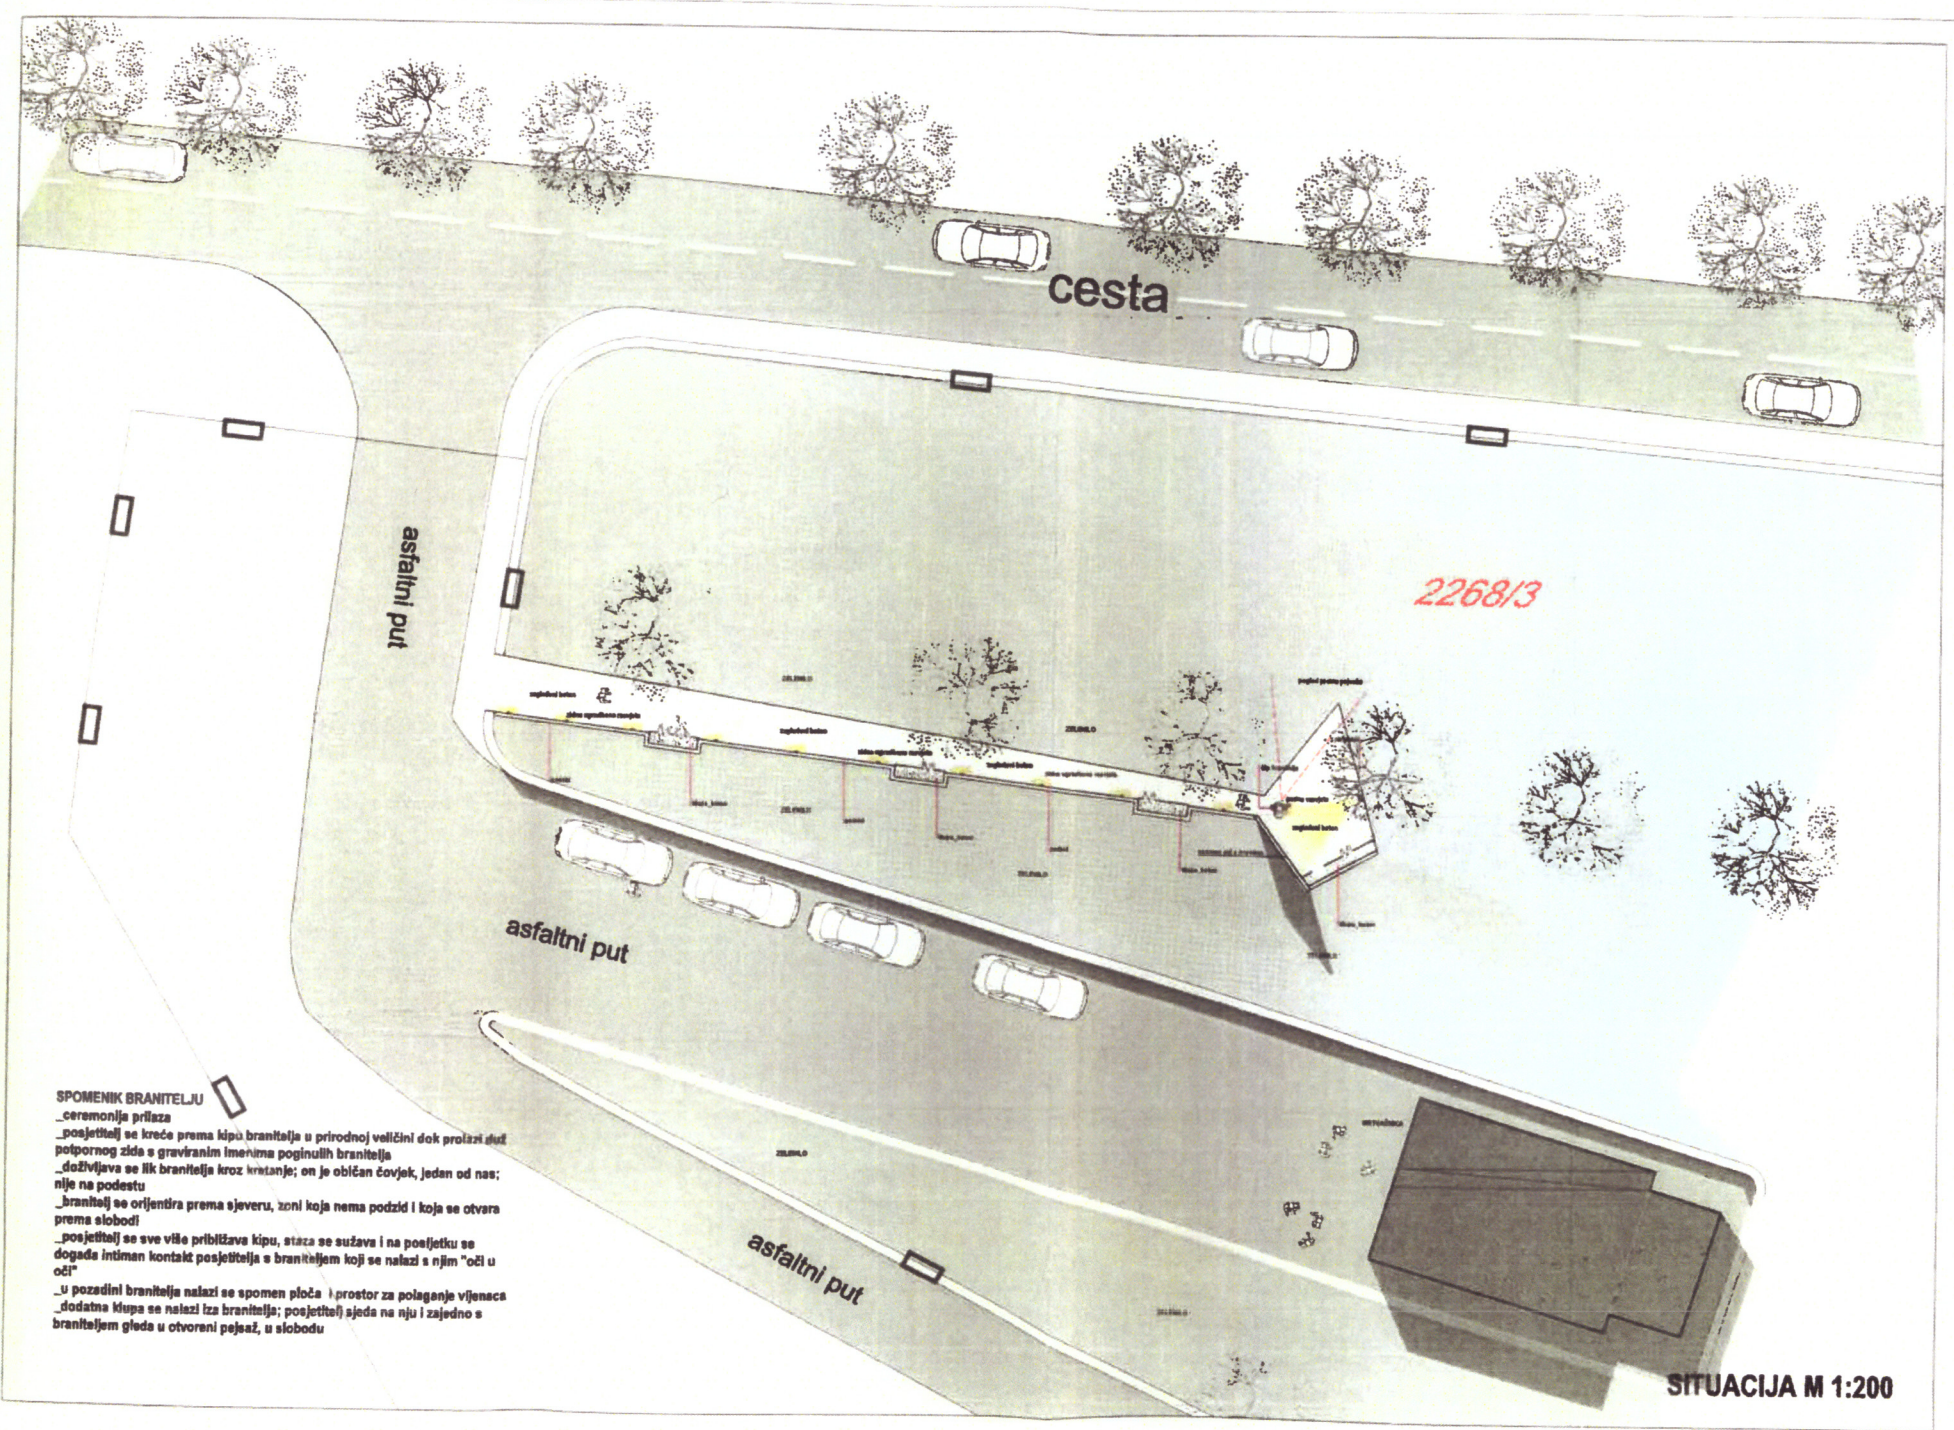

SPOMENIK BRANITELJU
 _ceremonija prilaza
 _posjetitelj se kreće prema kipu branitelja u prirodnoj veličini dok prolazi duž
 potpornog zida s graviranim imenima poginulih branitelja
 _doživljava se lik branitelja kroz krsanje; on je običan čovjek, jedan od nas;
 nije na podestu
 _branitelj se orijentira prema sjeveru, zoni koja nema podzid i koja se otvara
 prema slobodi!
 _posjetitelj se sve više približava kipu, staza se sužava i na posjetku se
 događa intiman kontakt posjetitelja s braniteljem koji se nalazi s njim "oči u
 oči"
 _u pozadini branitelja nalazi se spomen ploča i prostor za polaganje vijenaca
 _dodatna klupa se nalazi iza branitelja; posjetitelj sjeda na nju i zajedno s
 braniteljem gleda u otvoreni pejzaž, u slobodu

2268/3

SITUACIJA M 1:200



REPUBLIKA HRVATSKA
SPLITSKO – DALMATINSKA ŽUPANIJA



OPĆINA PRIMORSKI DOLAC
OPĆINSKO VIJEĆE
KLASA: 406-09/25-01/08
URBROJ: 2181-42-02-01-25-4
Primorski Dolac, 25. veljače 2025.

Na temelju članka 32. Statuta Općina Primorski Dolac („Službeni glasnik“, broj 07/21), Općinsko vijeće Općine Primorski Dolac na svojoj 30. sjednici održanoj dana 25. veljače 2025. godine donijelo je

ODLUKU
o davanju naknadne suglasnosti na izdavanje narudžbenice
trgovačkom društvu Đirlić d.o.o.

Članak 1.

Ovom Odlukom daje se naknadna suglasnost općinskom načelniku Općine Primorski Dolac Jošku Dujmoviću, ing.građ. na izdavanje narudžbenice trgovačkom društvu Đirlić d.o.o. Kaštel Novi, za projekt „Vidikovac I.“ koji se prilaže ovoj Odluci i čini njen sastavni dio.

Članak 2.

Ova Odluka stupa danom donošenja i objavit će se u Službenom glasniku Općine Primorski Dolac.

PREDSJEDNIK OPĆINSKOG VIJEĆA

Mario Mišković



**REPUBLIKA HRVATSKA
SPLITSKO – DALMATINSKA ŽUPANIJA**



**OPĆINA PRIMORSKI DOLAC
OPĆINSKO VIJEĆE**

KLASA: 406-09/25-01/08

URBROJ: 2181-42-02-01-25-4

Primorski Dolac, 25. veljače 2025.

Na temelju članka 32. Statuta Općina Primorski Dolac („Službeni glasnik“, broj 07/21), Općinsko vijeće Općine Primorski Dolac na svojoj 30. sjednici održanoj dana 25. veljače 2025. godine donijelo je

ODLUKU

o davanju naknadne suglasnosti na izdavanje narudžbenice za izradu kamene skulpture pod nazivom „težak“

Članak 1.

Ovom Odlukom daje se naknadna suglasnost općinskom načelniku Općine Primorski Dolac Jošku Dujmoviću, ing.građ. na izdavanje narudžbenice za izradu kamene skulpture pod nazivom „težak“ za projekt „Vidikovac I.“ koji se prilaže ovoj Odluci i čini njen sastavni dio.

Članak 2.

Ova Odluka stupa danom donošenja i objavit će se u Službenom glasniku Općine Primorski Dolac.

PREDSJEDNIK OPĆINSKOG VIJEĆA

Mario Mišković